


- LEGENDA:**
- 1 - LADA PODAWCZA
 - 2 - LODÓWKA
 - 3 - WITRYNA CHŁODNICZA
 - 4 - EWENT. KUCHENKA ELEKTRYCZNA
 - 5 - MIKROFALÓWKA
 - 6 - ZLEW DWUKOMOROWY
 - 7 - UMYWALKA
 - 8 - REGAŁY - W TYM WISZĄCE
 - 9 - WIESZAK DLA KLIENTÓW
 - 10 - STOLIK Z KRZESŁAMI
 - 11 - KOSZ NA ŚMIECI
 - 12- SZAFKA NA ŚRODKI CZYSTOŚCI
 - 13- SZAFKA NA UBRANIA WIERZCHNIE
 - 14- SZAFKA NA UBRANIA ROBOCZE
 - 15- SZAFKI
 - WM- WENTYLACJA MECHANICZNA

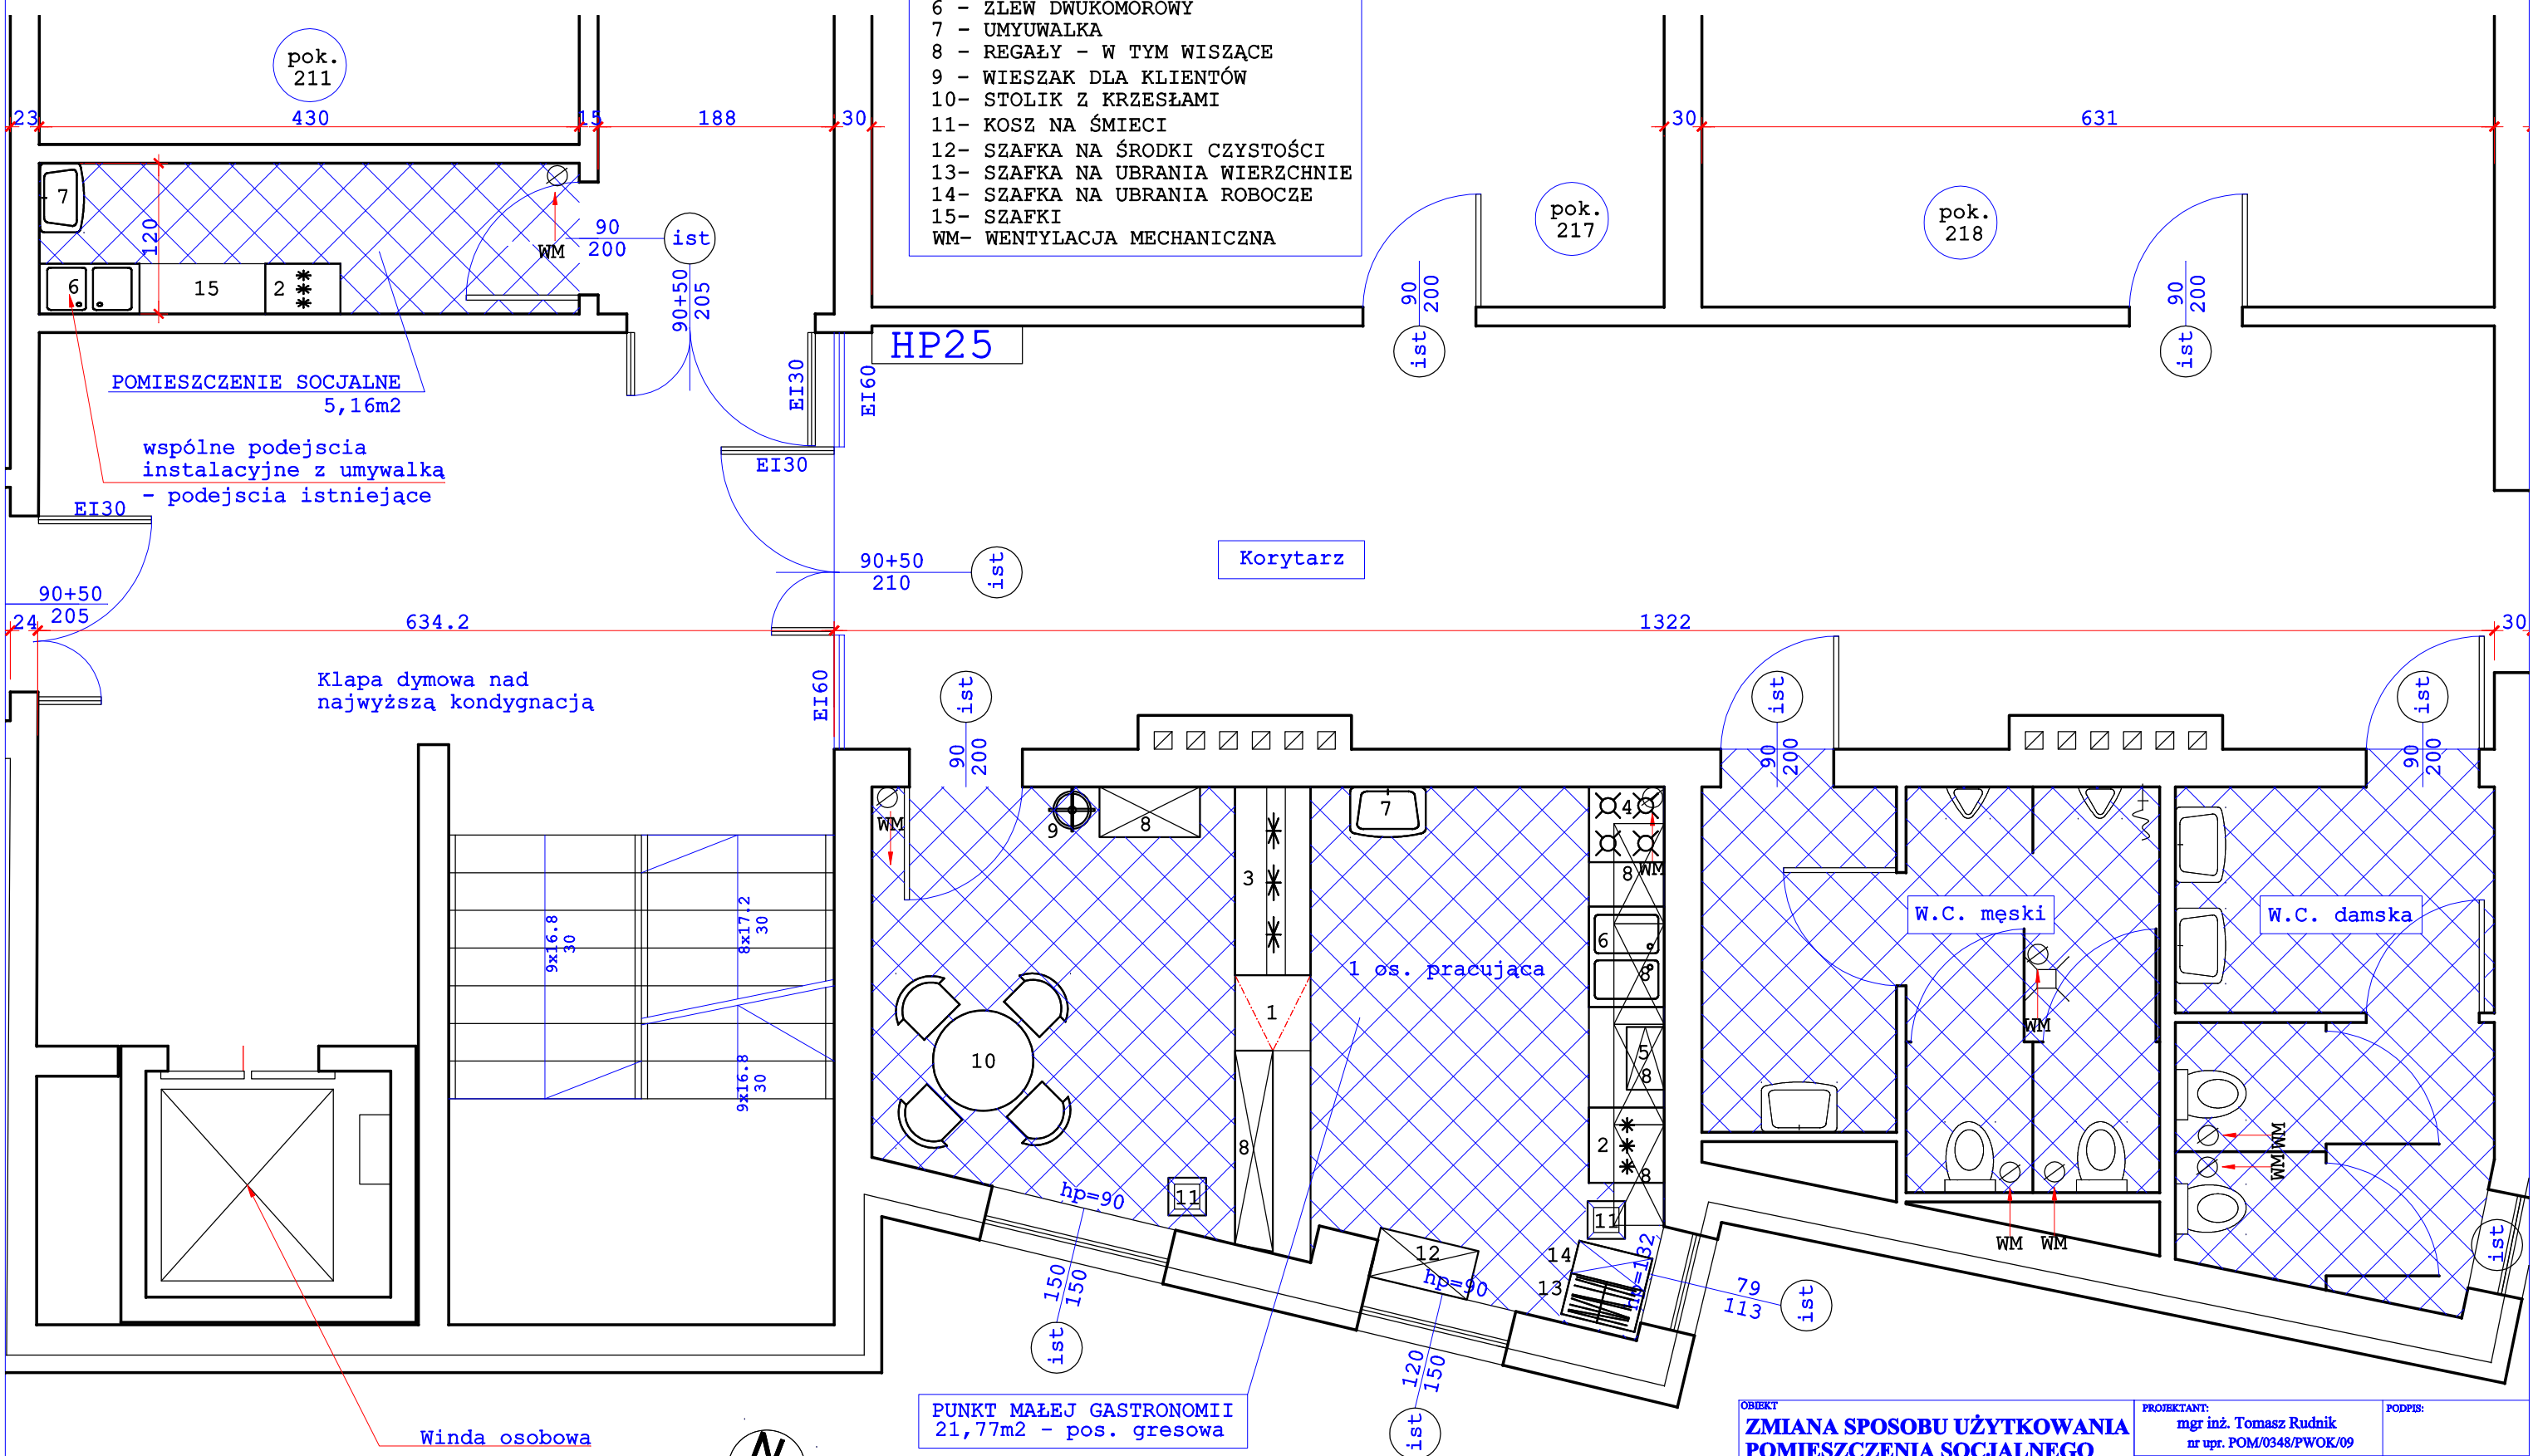

OBIEKT ZMIANA SPOSOBU UŻYTKOWANIA POMIESZCZENIA SOCJALNEGO NA PUNKT MAŁEJ GASTRONOMII		PROJEKTANT: mgr inż. Tomasz Rudnik nr upr. POM/0348/PWOK/09		PODPIS:	
ADRES INWESTYCJI: BYTÓW, ul. Ks. dr. B. Domańskiego 2, dz. nr 151/9					
TYTUŁ RYS: PUNKT MAŁEJ GASTRONOMII - TECHNOLOGIA		BRANŻA: ARCH/KONSTR.		SKALA: 1:50	
DATA: czerwiec 2016r.		NR RYS: 4		STRONA:	